

**Agenzia del Territorio  
CATASTO FABBRICATI  
Ufficio Provinciale di  
Bari**

Dichiarazione protocollo n. BA0249371 del 24/06/2005

Planimetria di u.i.u. in Comune di Bari

Via Gentile

civ. 94

Identificativi Catastali:

Sezione:

Foglio: 44

Particella: 1469

Subalterno: 1

Compilata da:  
Loseto Pasquale

Iscritto all'albo:  
Ingegneri


Prov. Bari

N. 2197


Scheda n. 1

Scala 1:200


PIANO INTERRATO h = 2.70 m

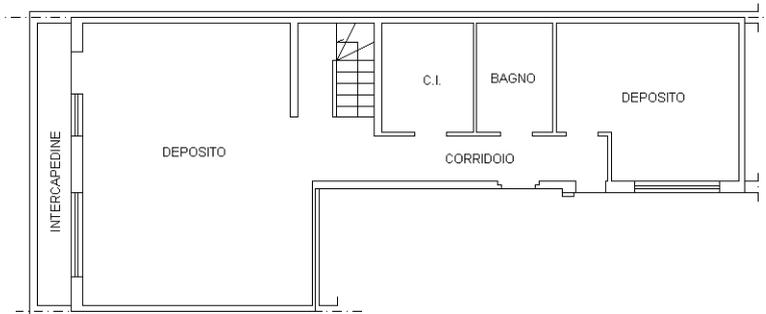

PIANO TERRA h = 3.00 m

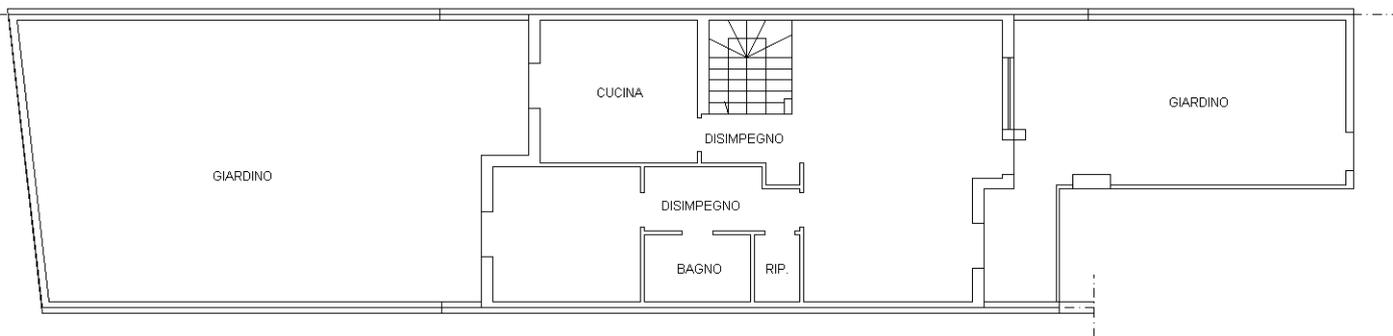

PIANO PRIMO ( SOTTOTETTO ) h media = 2.40 m

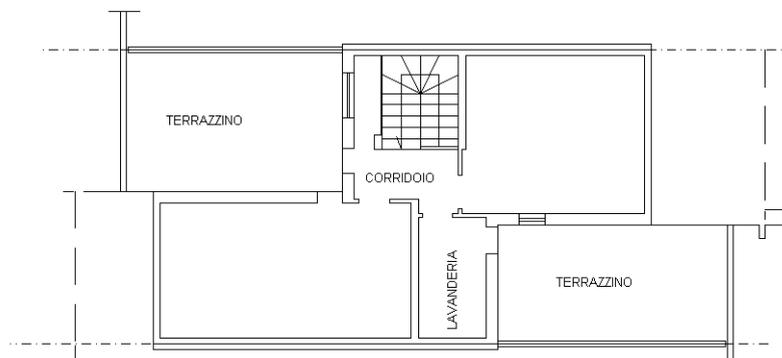

Ultima planimetria in atti

Catasto dei Fabbricati - Situazione al 07/12/2018 - Comune di BARI (A662) - < Foglio: 44 - Particella: 1469 - Subalterno: 1 >  
VIA GIOVANNI GENTILE n. 94 piano: T-1-S1 interno: 4A;