


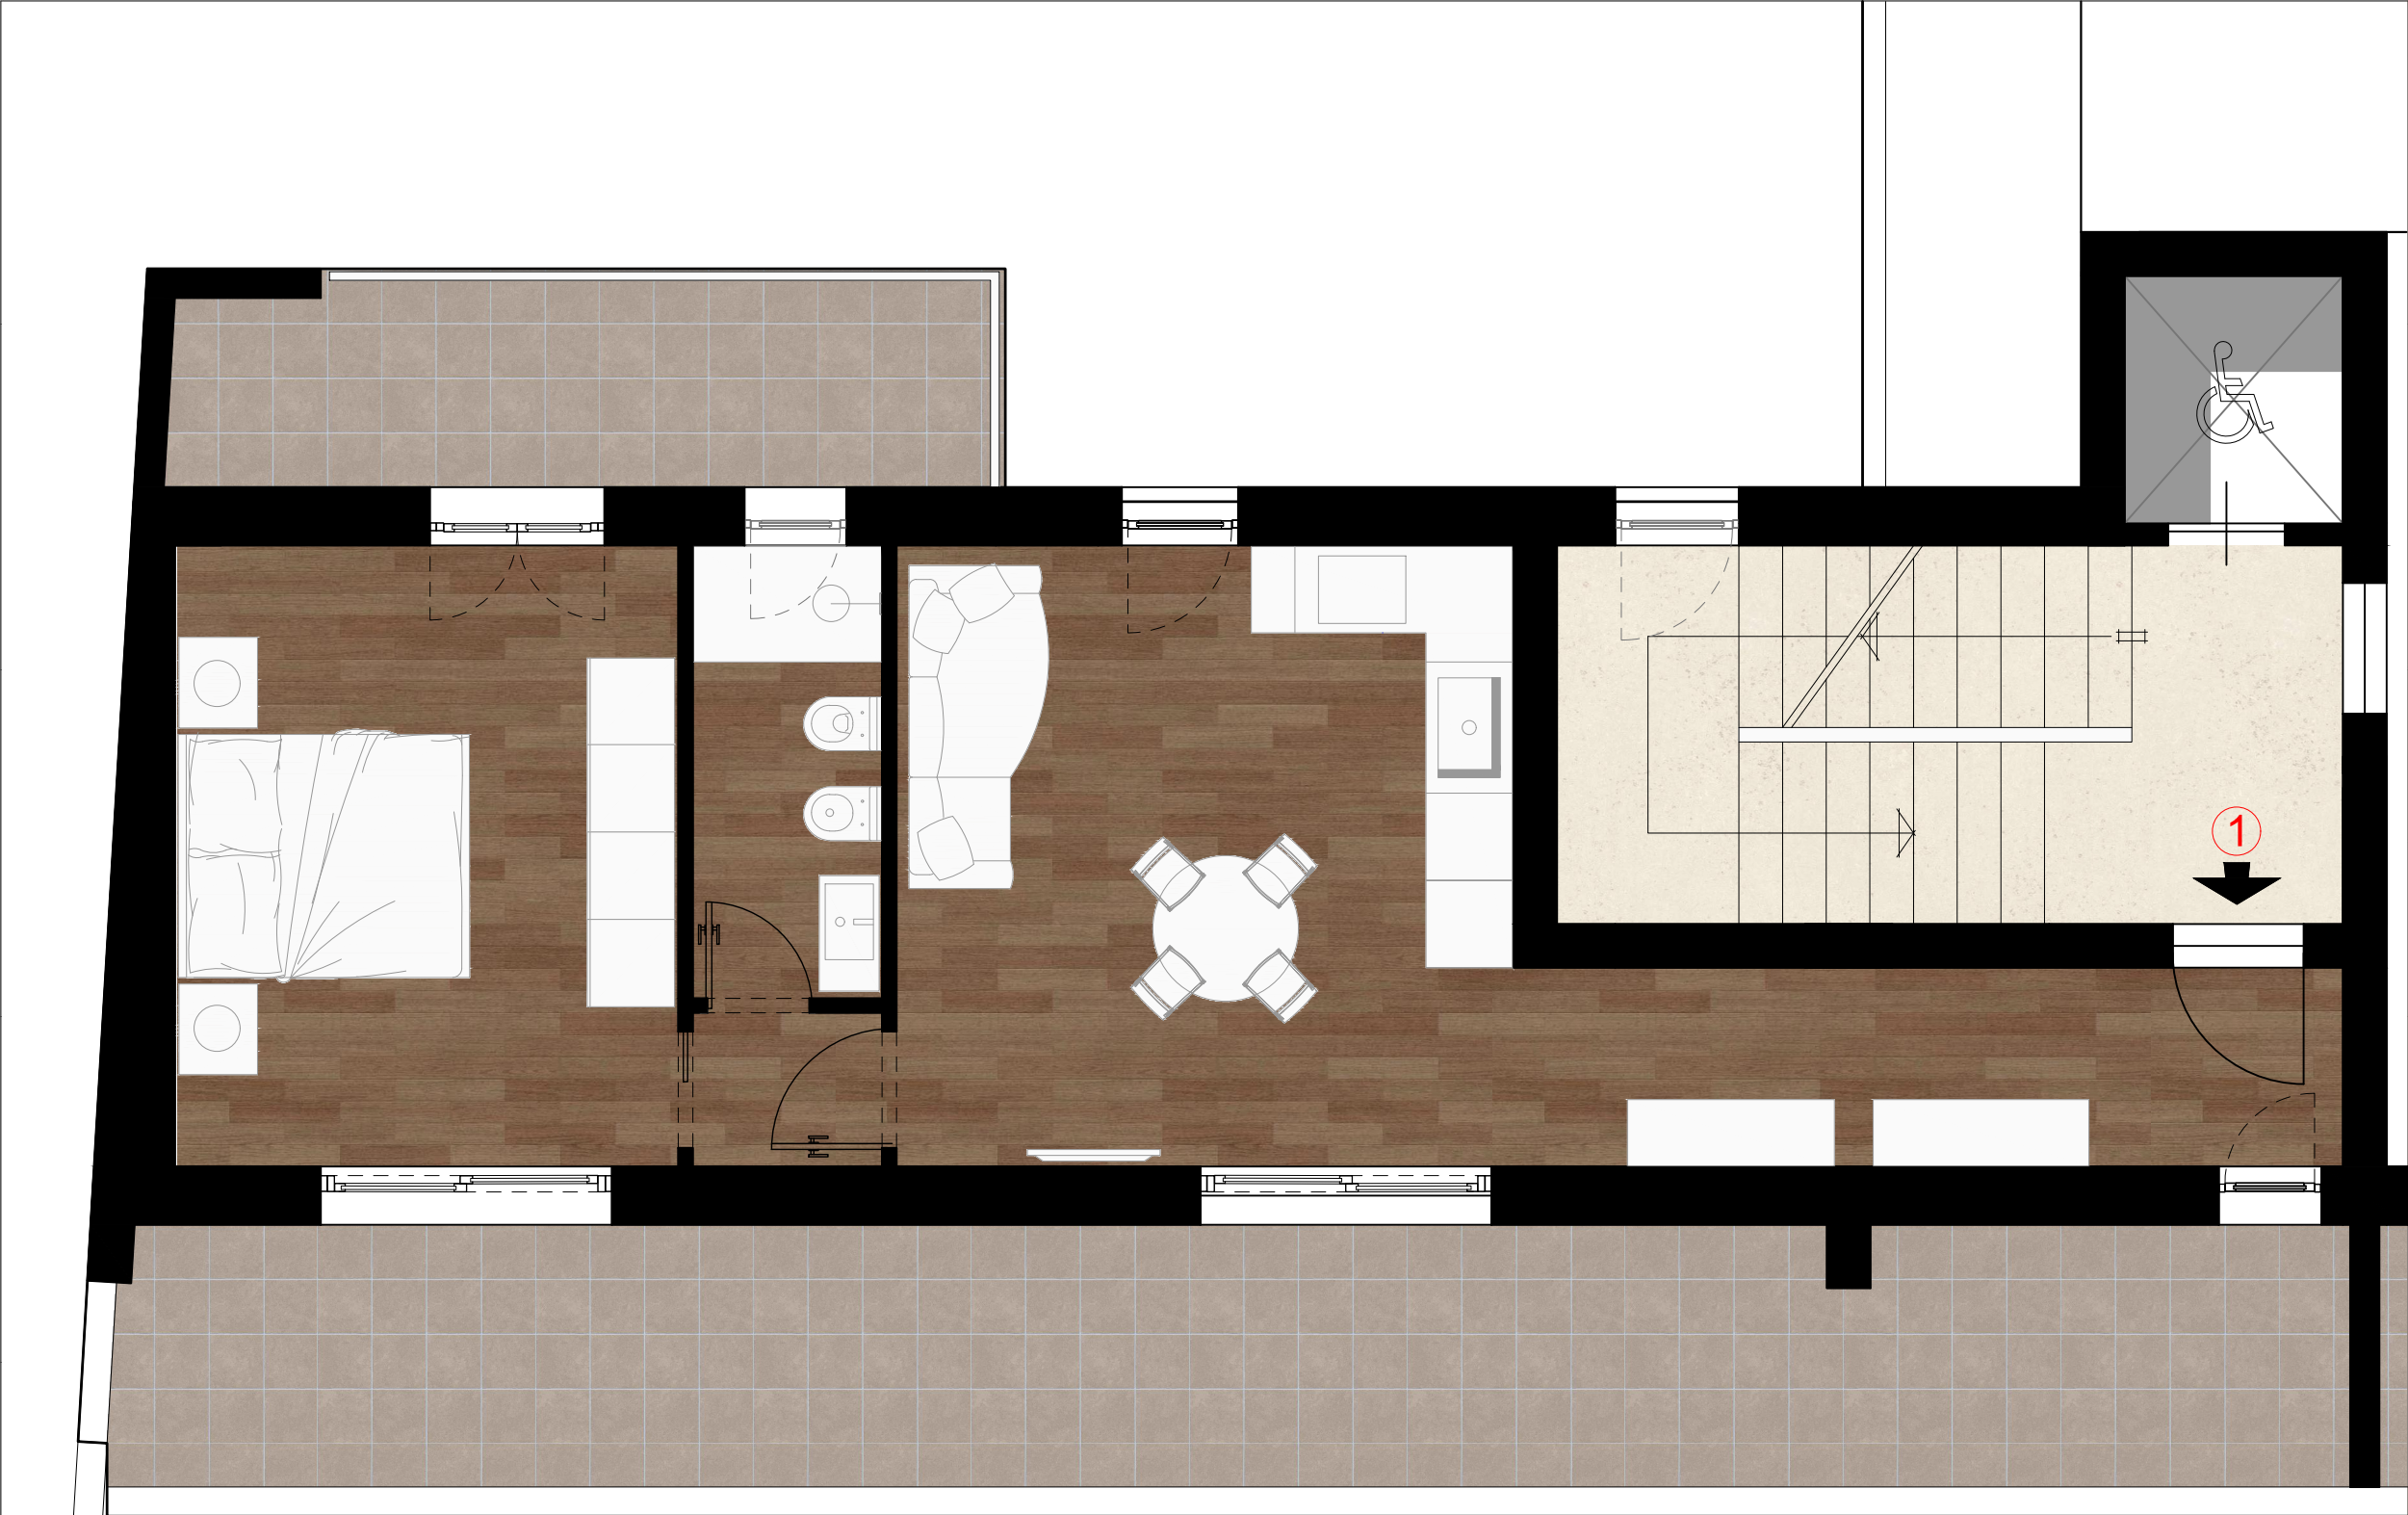

Magica Costruzioni s.r.l.

Corso Cavour, 148 - 70121 - Bari

Palazzo Lattanzio

Via Lattanzio - Bari

PLANIMETRIA PIANO

7

Appartamento n°

1

Soluzione abitativa

Tipo

SUPERFICI COMMERCIALI

sup. interna

60,42

sup. esterna

40,27

Il presente elaborato ha carattere informativo e indicativo. Il progetto potrebbe subire variazioni costruttive o strutturali

Scala 1:50

0

2,5

Layout

Revisione

p7 a1

Rev 1