

MODULARIO
a r. n. 497



MINISTERO DELLE FINANZE

DIPARTIMENTO DEL TERRITORIO

CATASTO EDILIZIO URBANO (RDL 13-4-1939, n. 652)

MOD. BN (CE)


LIRE
200

Planimetria di u.i.u. in Comune di **BARI** via **PASUBIO** civ. **200**

SECONDO PIANO

int. 4

H= 2,80 m.

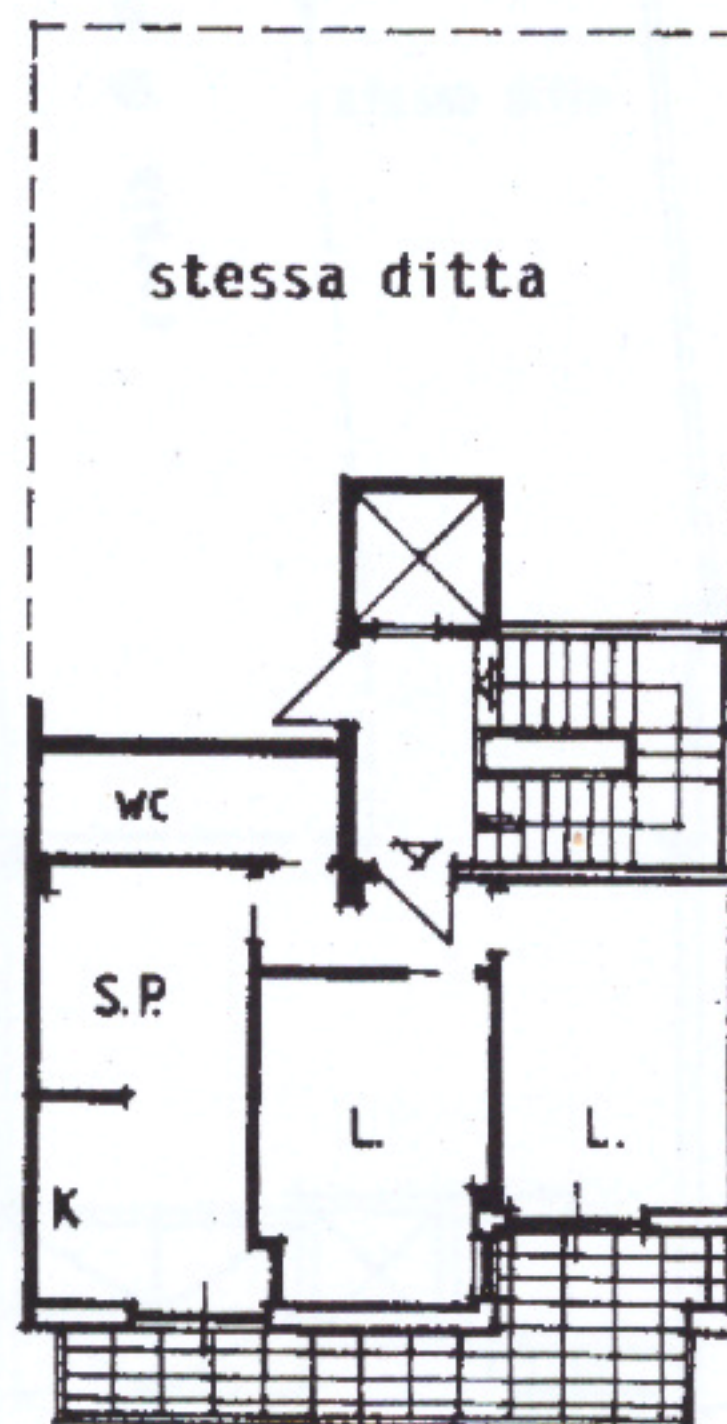

Via Pasubio

ORIENTAMENTO



Nord

SCALA DI 1:200

Catasto del fabbricato - Situazione al 25/09/2007 - Comune di BARI (A662) - Foglio: 110 Particella: 471 Subalterno 6 - VIA PASUBIO n. 200 piano: 2 interno: 4;

Declarazione di N.C. ☒
Denuncia di variazione ☐
Ultima Planimetria in atti

Data presentazione: 06/12/2001
Tot. schede: 1 - Formato di acq.: A4 (209x297) mm
n. 471 sub. 6

Compilata dal **geometra LONGO Domenico**
(Titolo, cognome e nome)

Scritto all'atto dei Geometri
Data: 25/09/2007 - Vis. n. MT0204237 - Richiesta n. 55114 - Richiedente -
Ade (209x297) mm - Bari - scala: 1:1 - 3019 della provincia di Bari
data 29.11.2001 Firma *[Signature]*

Geometra
DOMENICO LONGO
Modugno

RISERVATO ALL'UFFICIO