

# ILFAGGIO

Tipologia 2A



Superficie lorda: 58.82 mq

Superficie Netta: 41.60 mq

Giardino: 77.20 mq

Vani tecnici: 1.53 mq

Assonometria nord



Assonometria sud








Ingresso 2A



Giardino 2A

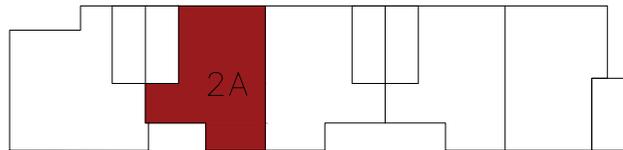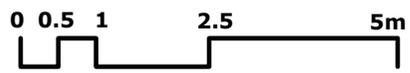

PLANIMETRIA PIANO TERRA TIPOLOGIA 2A  
 SCALA 1:100

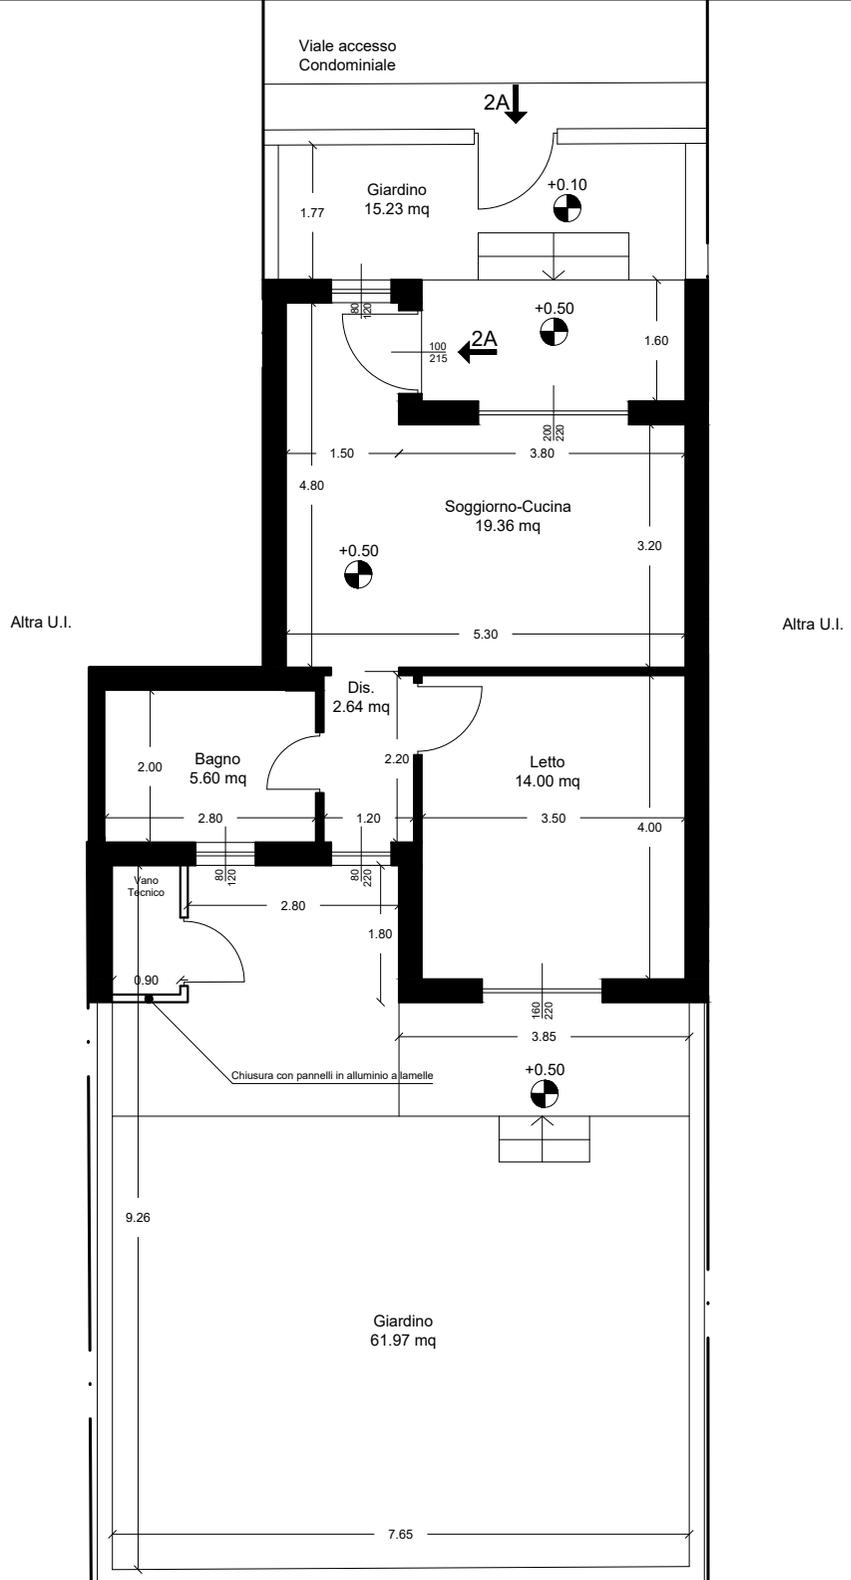



Soluzione 2A - pianta arredata



Soluzione 2A - spaccato assonometrico



Soluzione 2A - zona giorno



Camera matrimoniale



Aree comuni - Parcheggio



Aree comuni - Piscina