

ILFAGGIO

Tipologia 4A



Superficie lorda: 58.82 mq

Superficie Netta: 41.60 mq

Giardino: 77.20 mq

Vani tecnici: 1.53 mq

Assonometria nord



Assonometria sud







Ingresso 4A



Giardino 4A

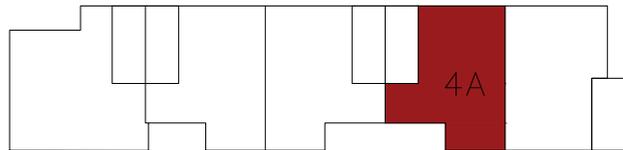

PLANIMETRIA PIANO TERRA TIPOLOGIA 4A
 SCALA 1:100

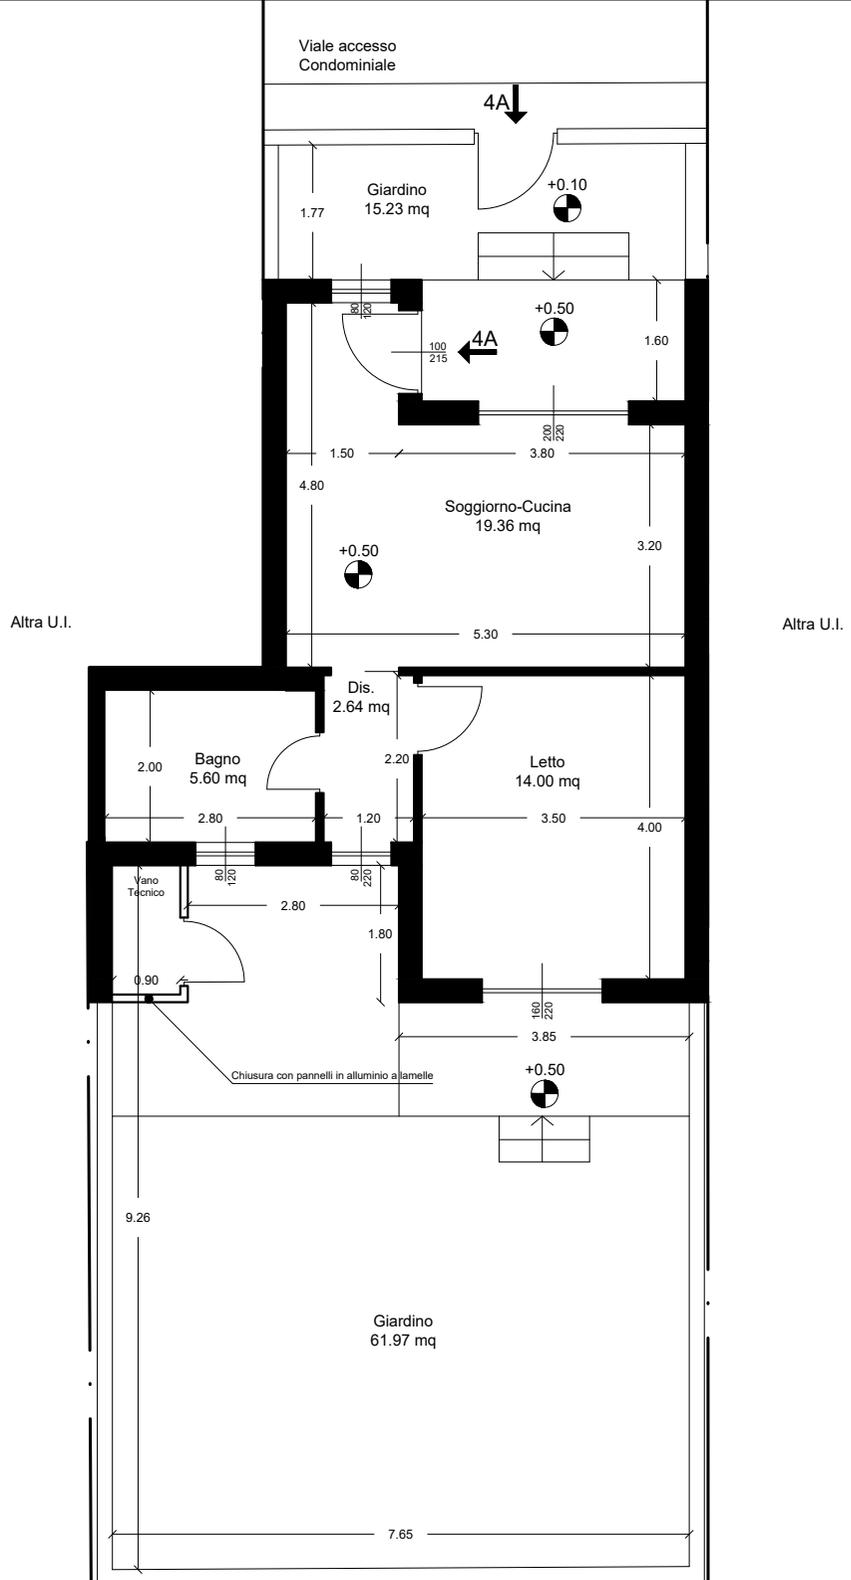



Soluzione 4A - pianta arredata



Soluzione 4A - spaccato assonometrico



Soluzione 4A - zona giorno



Camera matrimoniale



Aree comuni - Parcheggio



Aree comuni - Piscina