

ILFAGGIO

Tipologia 1A



Superficie Lorda : 67.41 mq

Superficie Netta: 55.05 mq

Giardino: 167.33mq

Assonometria nord



Assonometria sud








Ingresso 1A




Giardino 1A

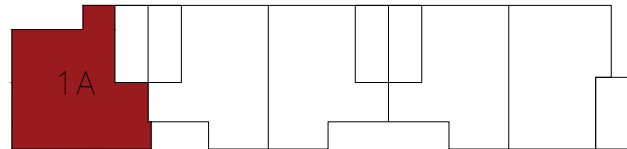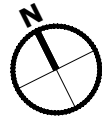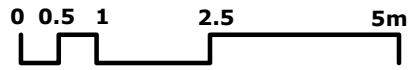

PLANIMETRIA PIANO TERRA TIPOLOGIA 1A
SCALA 1:100

Area gioco
Condominiale

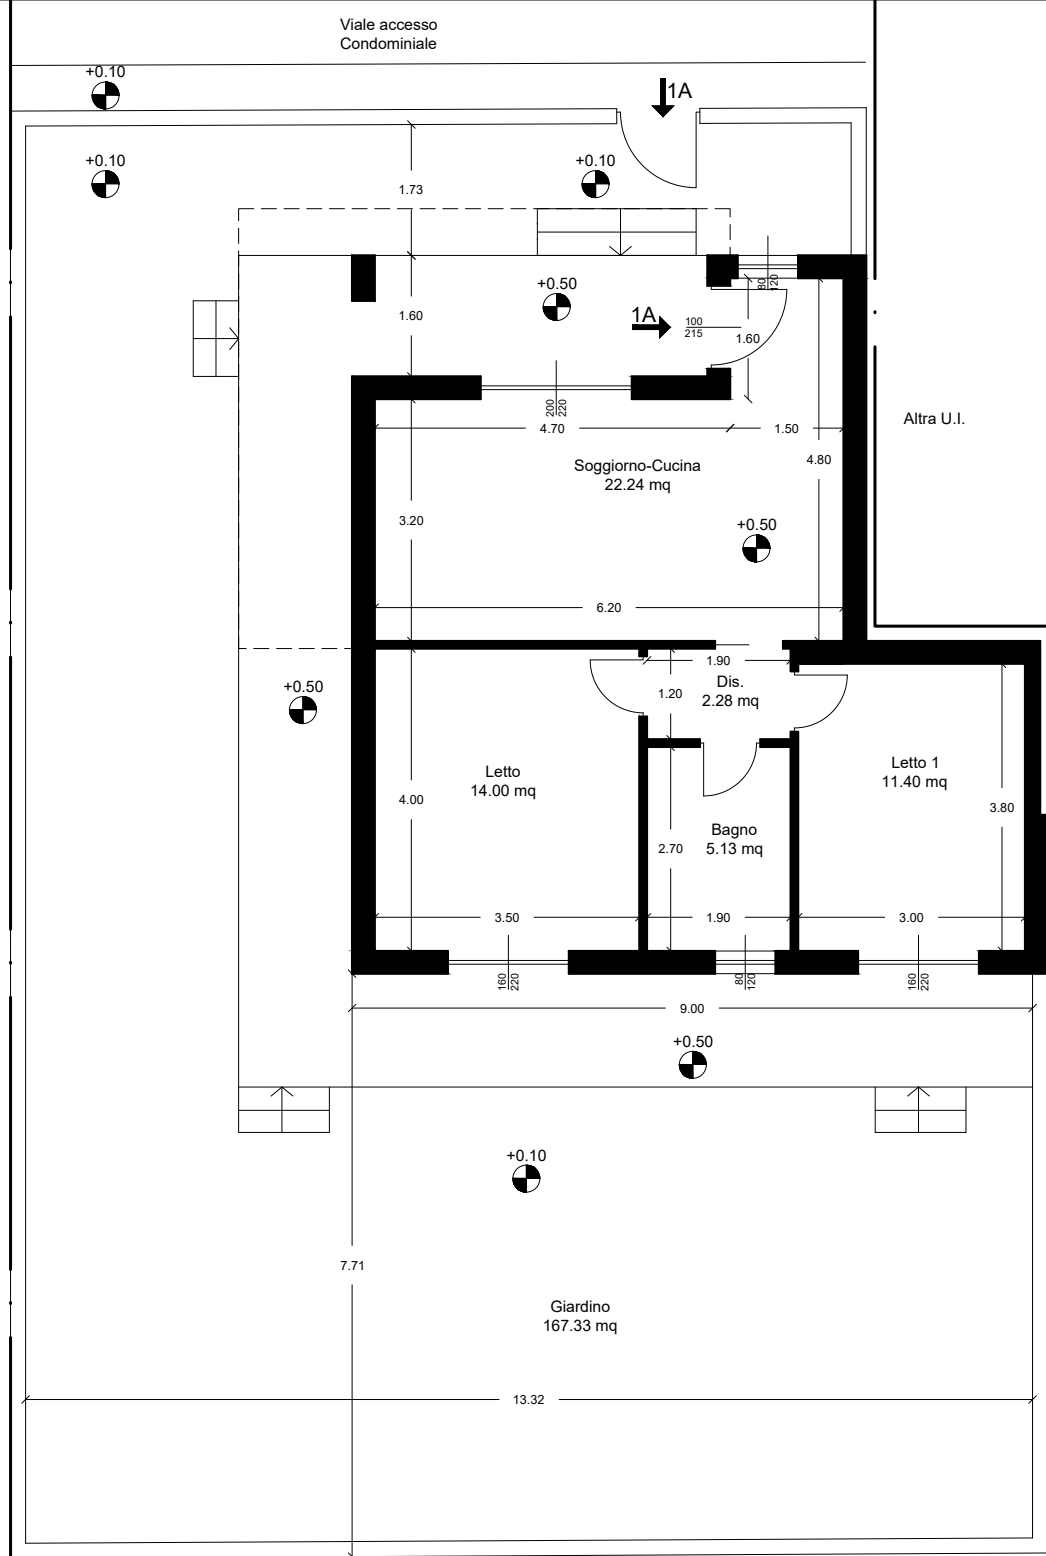



Soluzione 1A - pianta arredata



Soluzione 1 A - spaccato assonometrico



Soluzione 1A - render zona giorno



Camera matrimoniale



Camera singola



Aree comuni - Parcheggio



Aree comuni - Piscina