

ILFAGGIO

Tipologia 3A



Superficie lorda: 58.82 mq

Superficie Netta: 41.60 mq

Giardino: 77.20 mq

Vani tecnici: 1.53 mq

Assonometria nord



Assonometria sud









Ingresso 3A



Giardino 3A

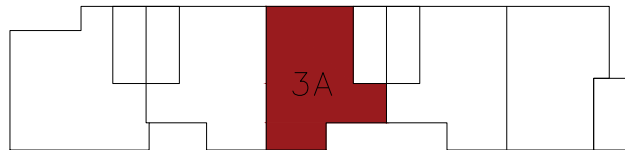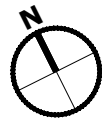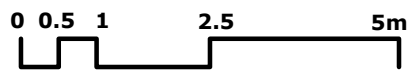


PLANIMETRIA PIANO TERRA TIPOLOGIA 3A
SCALA 1:100

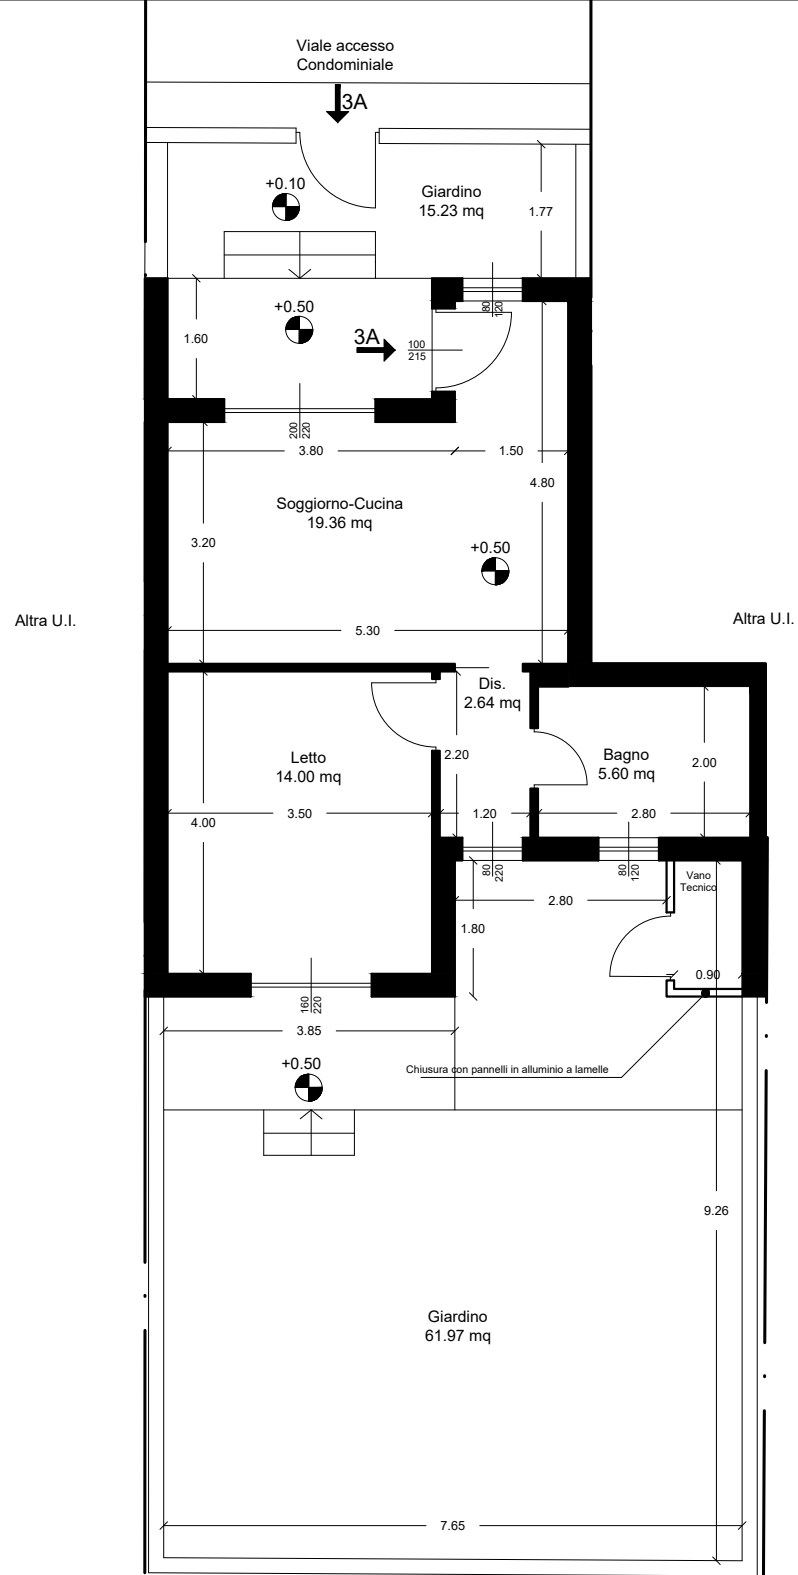



Soluzione 3A - pianta arredata

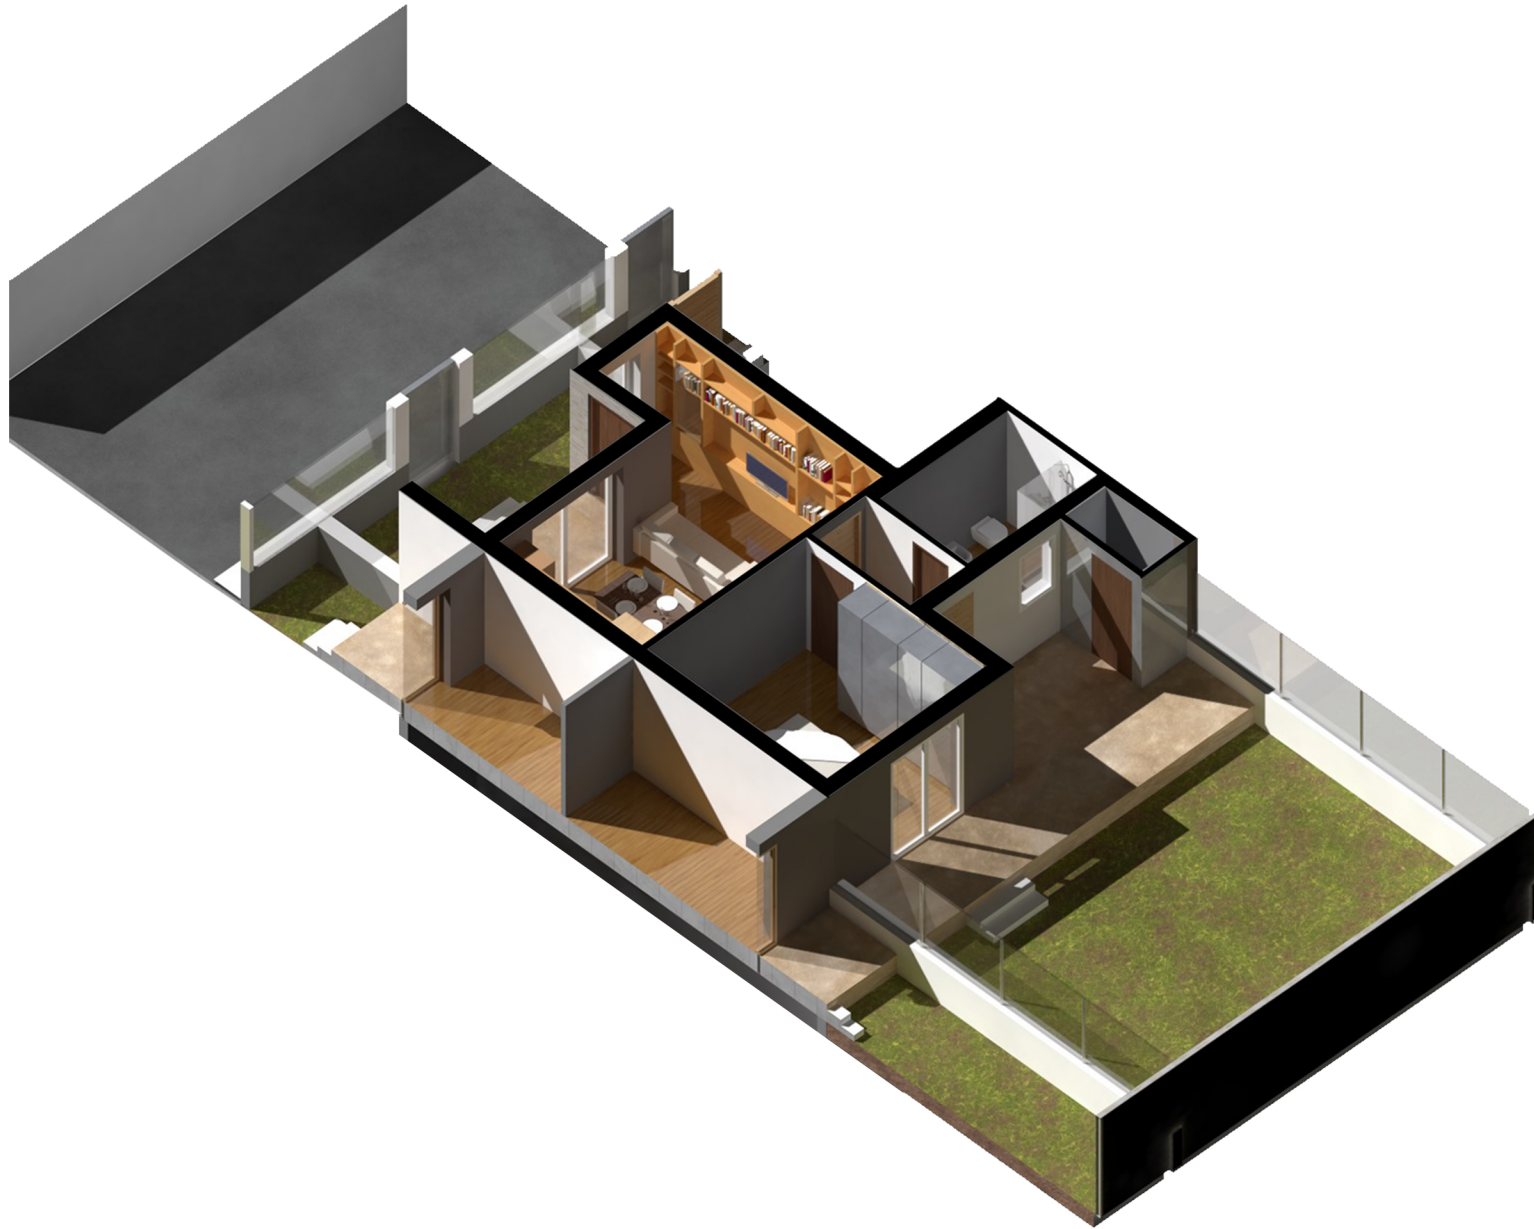

Soluzione 3A - spaccato assonometrico



Soluzione 3A - zona giorno



Camera matrimoniale



Aree comuni - Parcheggio



Aree comuni - Piscina