

Agenzia del Territorio
CATASTO FABBRICATI
Ufficio Provinciale di
Bari

Dichiarazione protocollo n. BA0268219 del 01/06/2011

Planimetria di u.i.u. in Comune di Valenzano

Via Tufaro

civ. 12

Identificativi Catastali:

Sezione:

Foglio:

Particella:

Subalterno:

Compilata da:

Valenzano Michele

Iscritto all'albo:

Geometri

Prov. Bari


N. 3965

Scheda n. 1

Scala 1:200

PIANO INTERRATO

H= 2.60 m

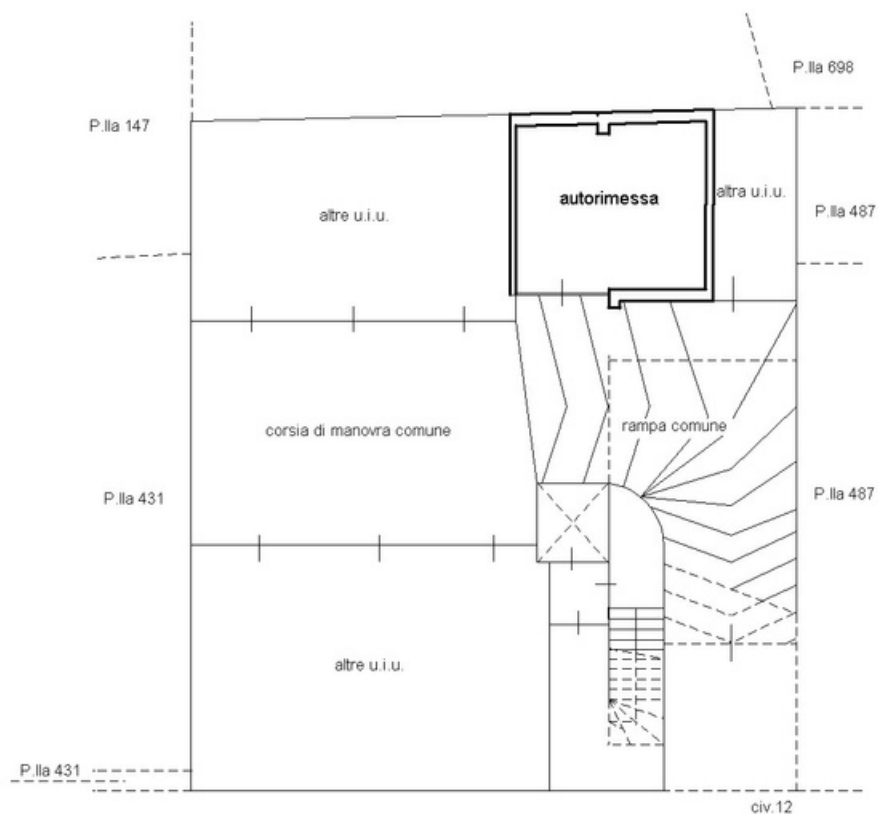

Via Tufaro



10 metri