



Piano interrato h. 3.00

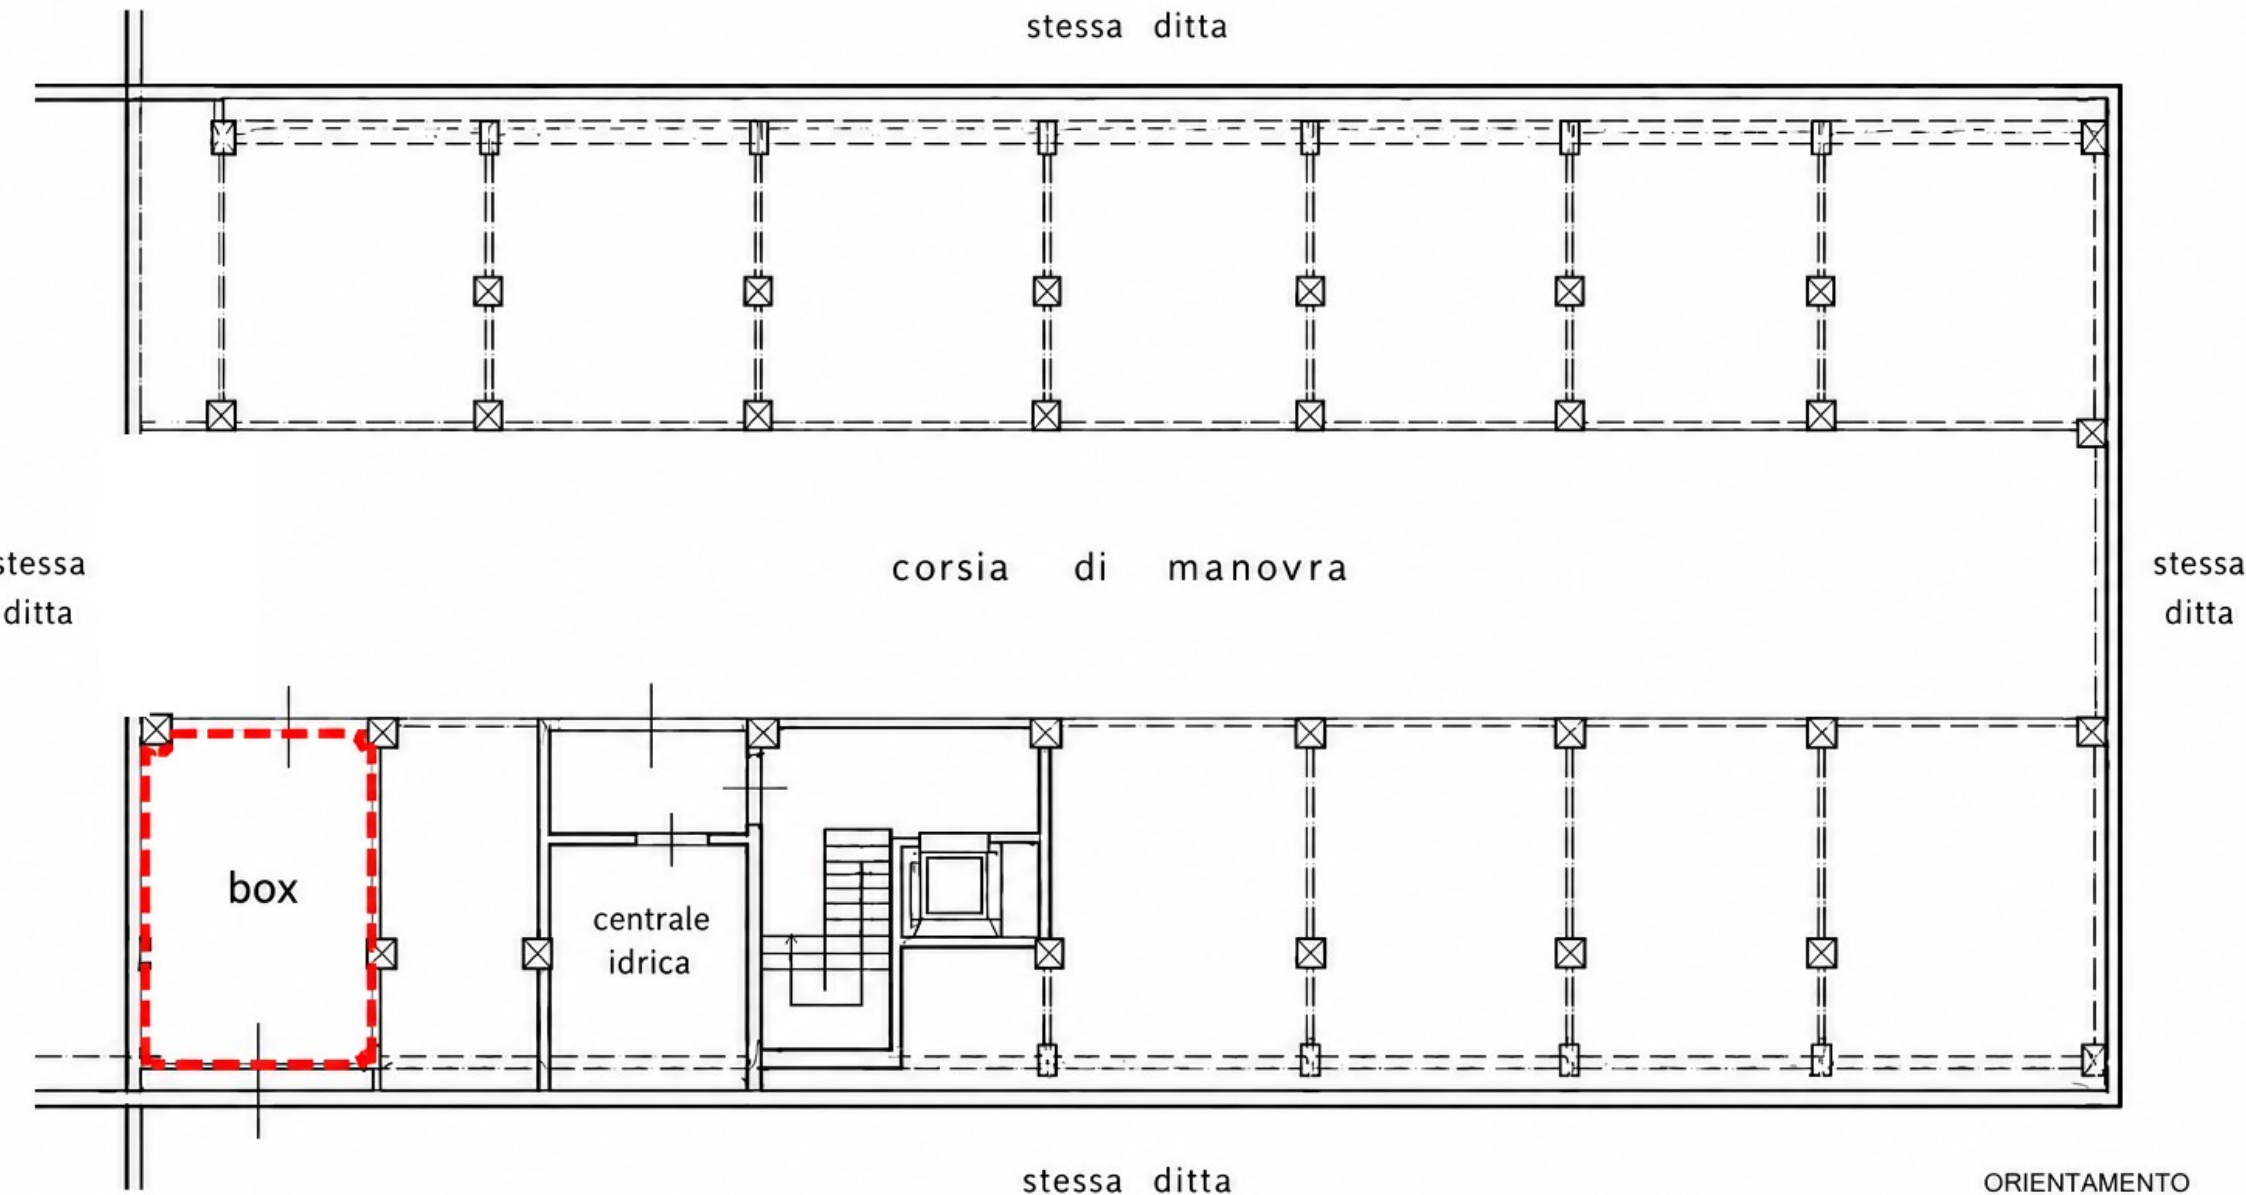

ORIENTAMENTO

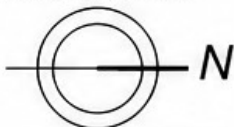

SCALA DI 1: 200