
PALAZZO
PRINCIPE AMEDEO
BARI

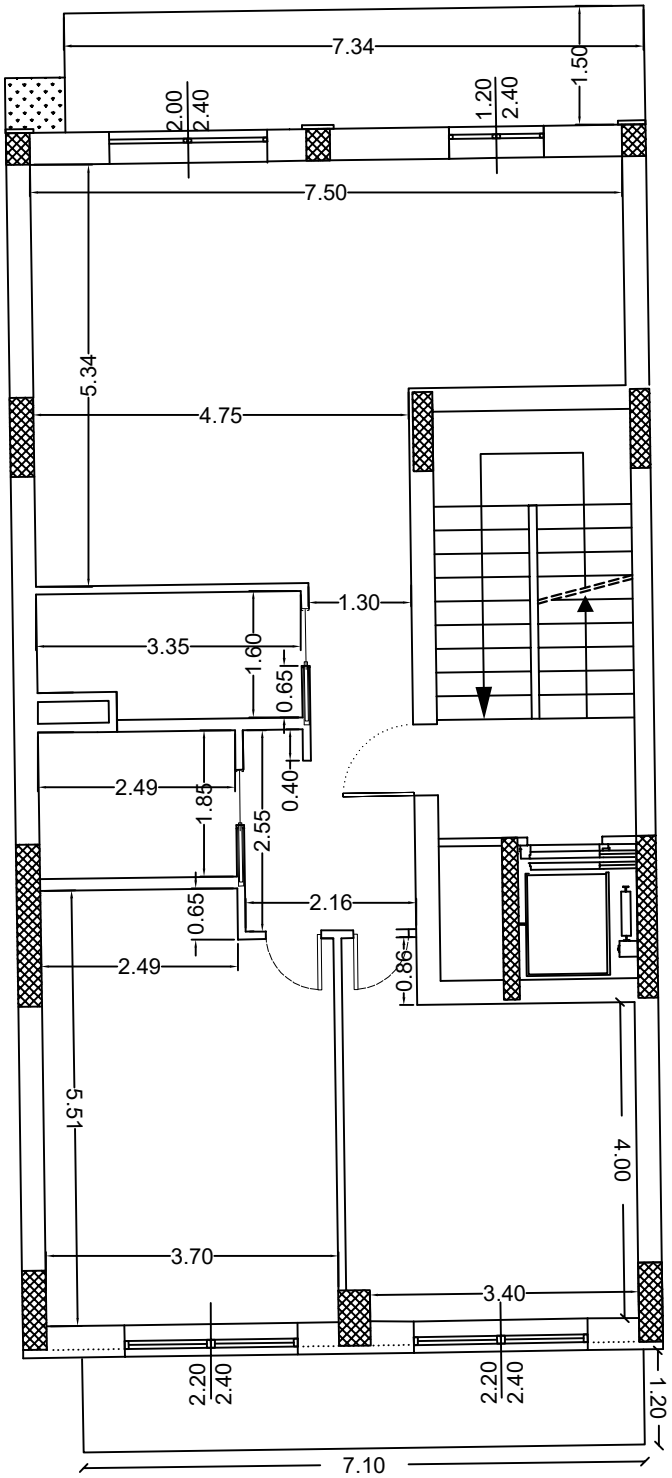

PLANIMETRIA PIANO 5°
Scala 1:100

INT. 8

Via Principe Amedeo n. 262 - 264