IL FAGGIO

Tipologia 5A

Superficie Lorda: 53.74 mq

Superficie Netta: 44.26 mq

Giardino: 71.88 mq

Ingresso 5A

Giardino 5A

Assonometria nord

Assonometria sud

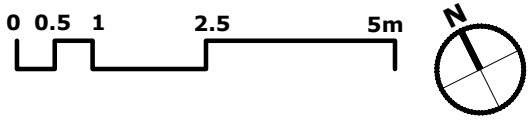

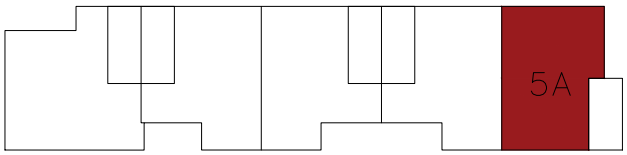

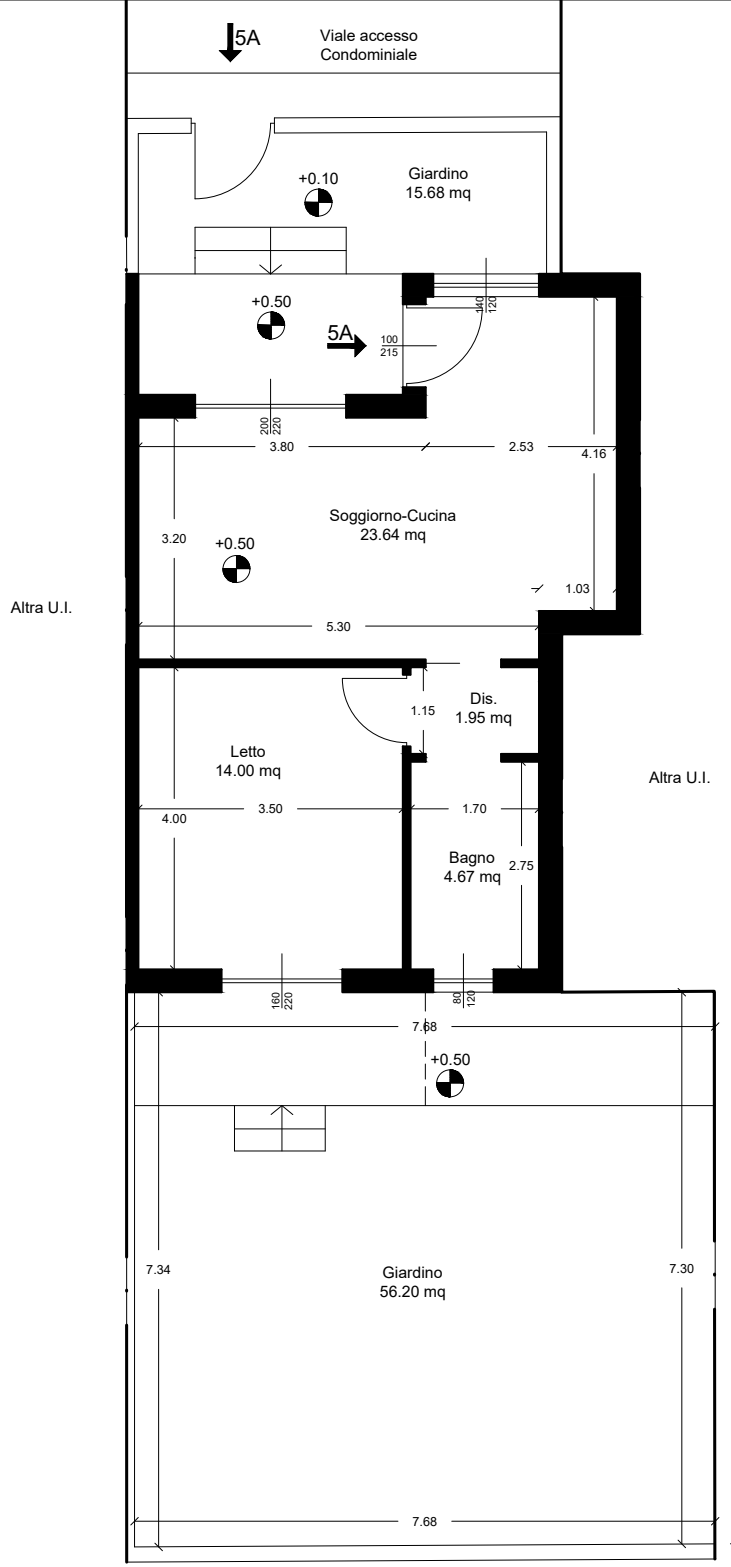

PLANIMETRIA PIANO TERRA TIPOLOGIA 5A
SCALA 1:100

Soluzione 5A - pianta arredata

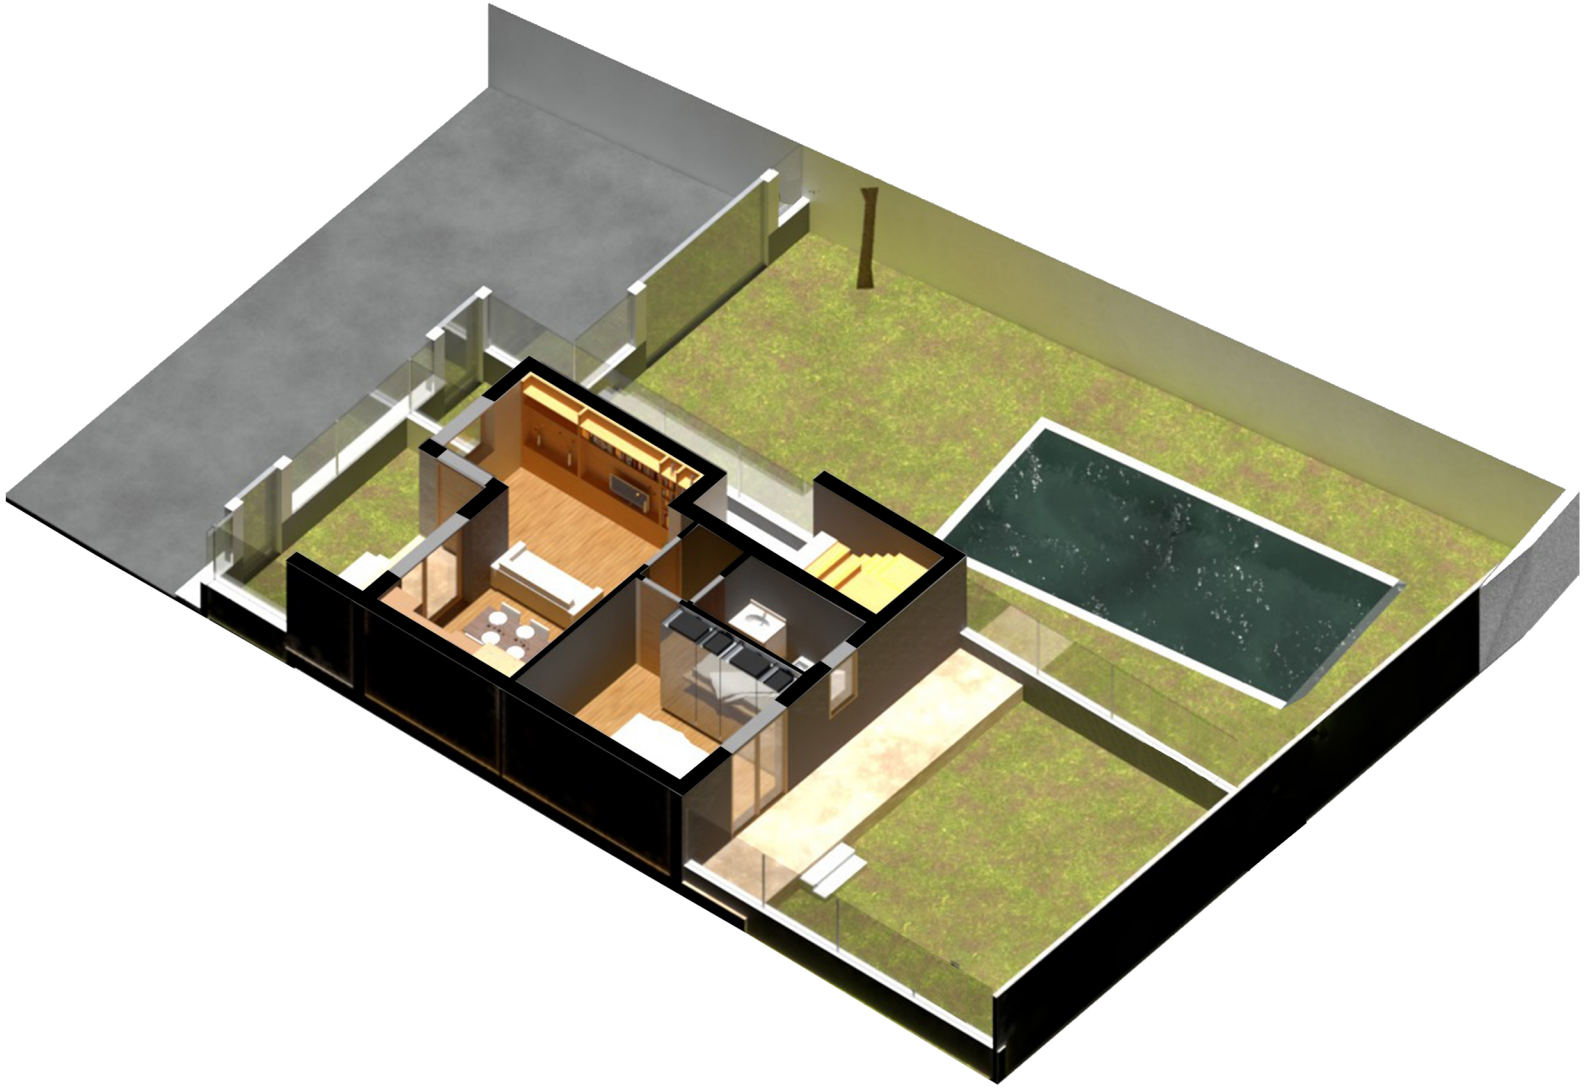

Soluzione 5A - spaccato assonometrico

Soluzione 5A - zona giorno

Camera matrimoniale

Aree comuni - Parcheggio

Aree comuni - Piscina